
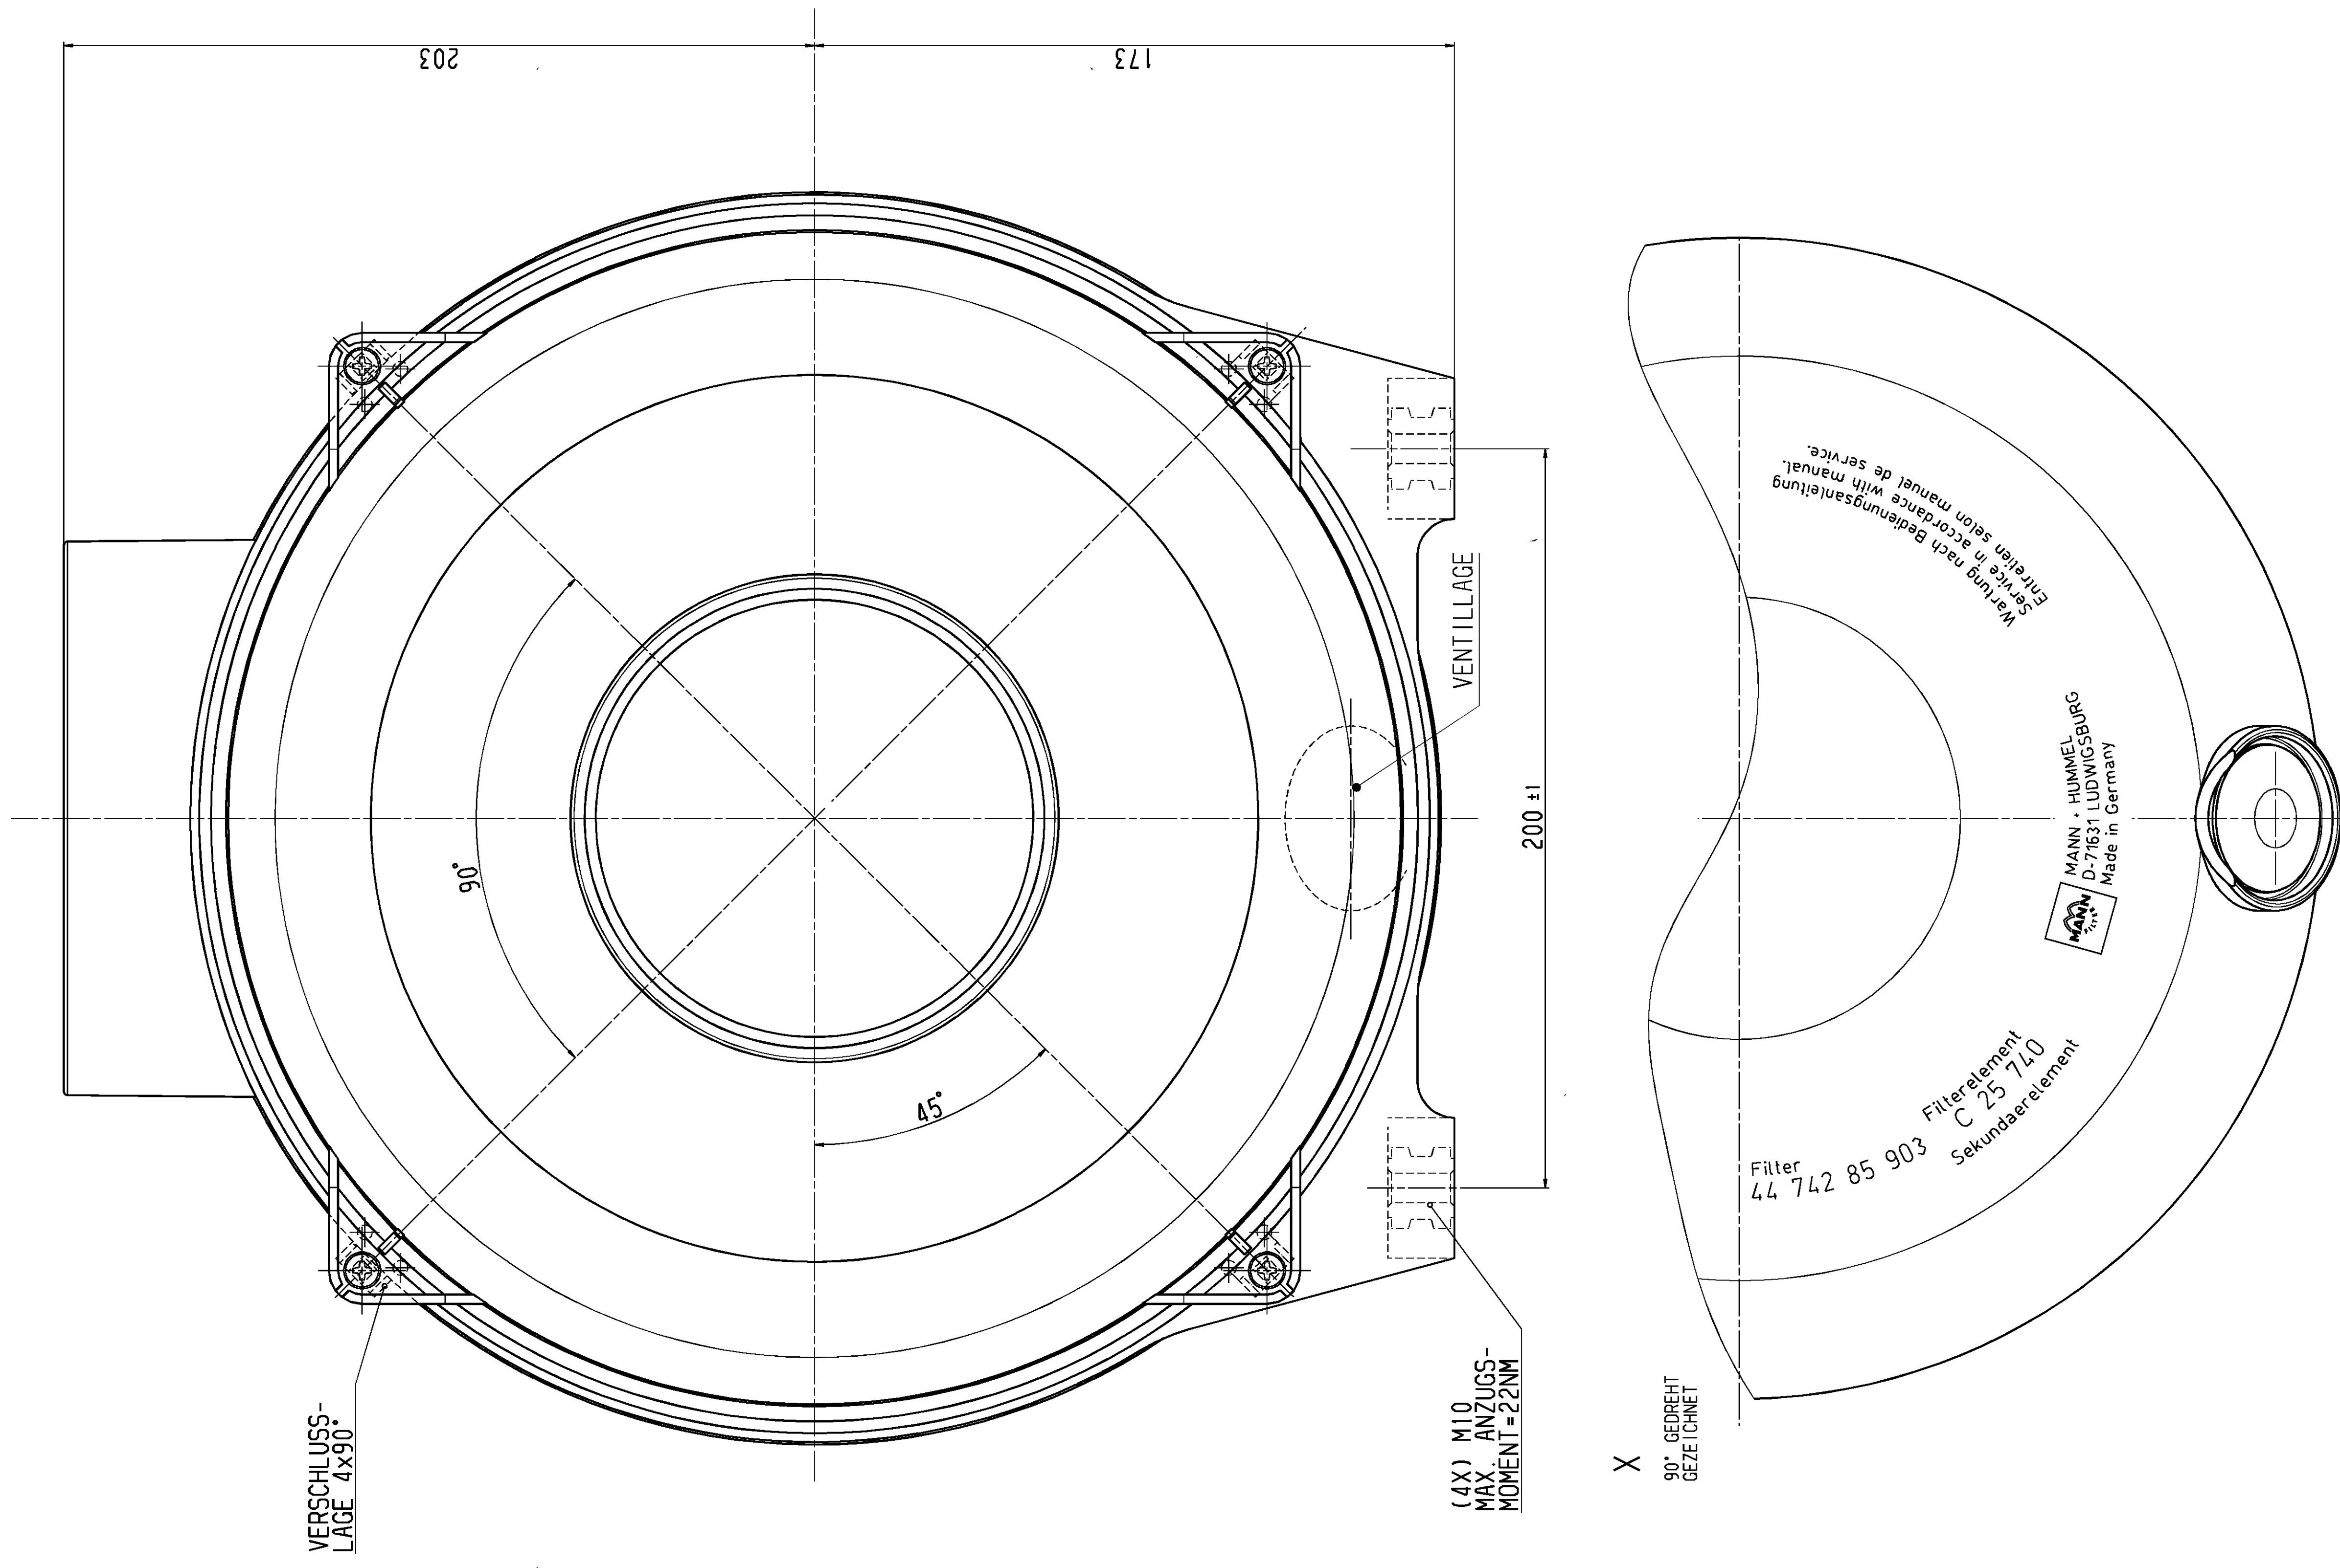


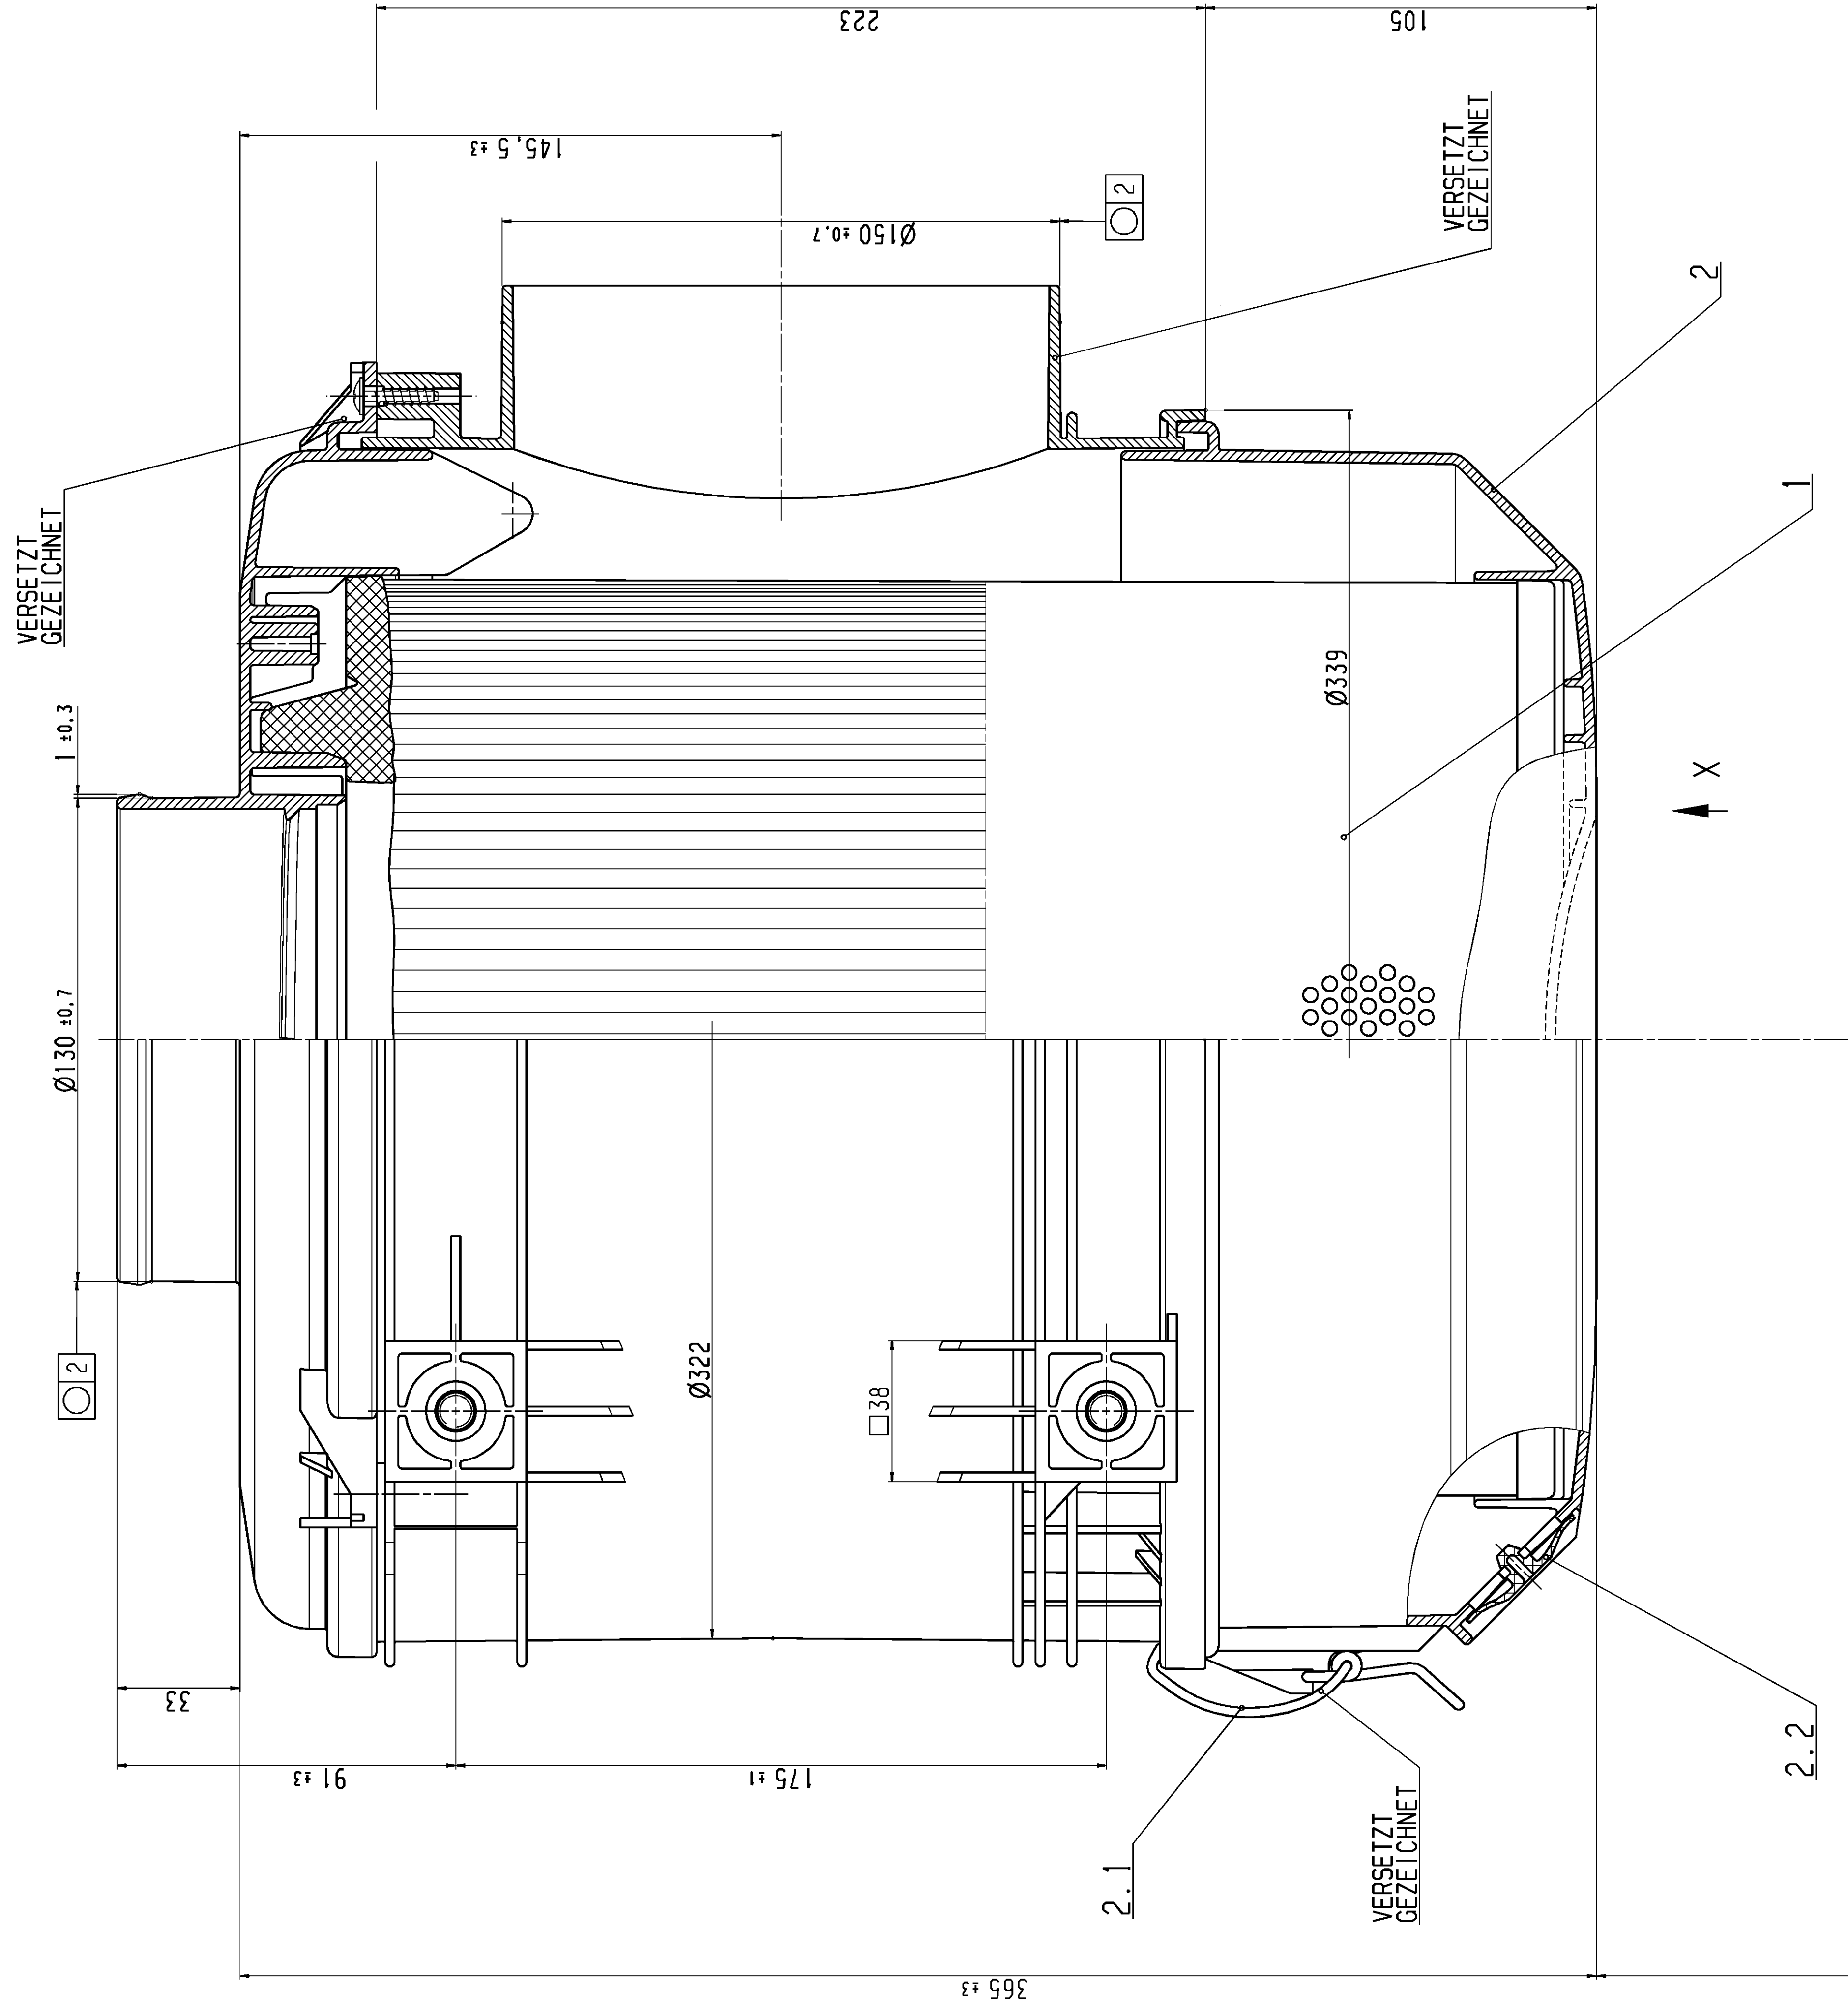

WERKSTOFF: PP GF30 CHEM. GEK. SCHWARZ
METALLTEILE: STAHL, Zn8
GERÄT FÜR STEHENDEN ODER LIEGENDEN EINBAU
BEI LIEGENDEM EINBAU VENTILLAGE UNTEN
NENNDRUCK: 1,05 bar

2.2	SCHIRMVENTIL	23 040 30 121	
2.1	VERSCHLUSS VST.	25 070 55 981	
2	TOPF VST.	44 742 12 919	
1	FILTIERELEMENT	C 25 740	
P05	BENENNUNG	BESTELL-NR.	FREUD-NR.
P05	NOM	PART-NR.	CUSTOMER-NO.

[illegible]